


A8B_P2B


273 pi.ca./sq.ft.

- 1 séjour-chambre / bedroom-living room
- 2 cuisine - salle à manger / kitchen - dining room
- 3 salle de bain / bathroom
- 4 buanderie / laundry
- 5 balcon / balcony (39 pi.ca.)

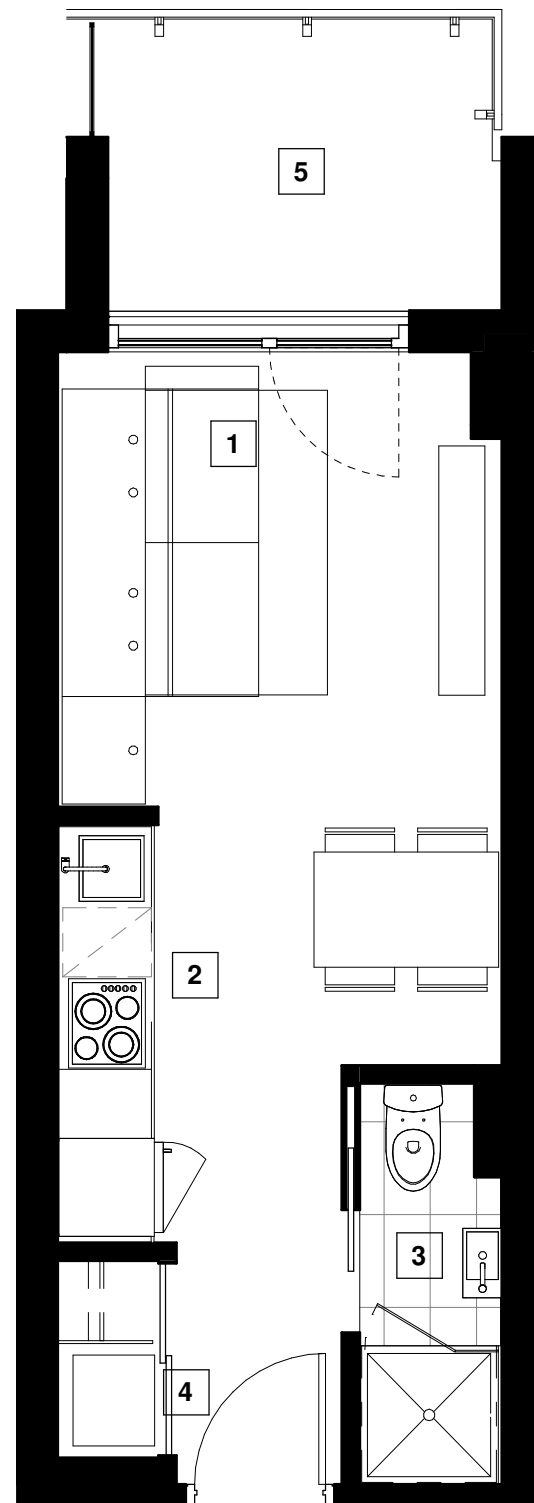

Unité(s)

211 311 411 511

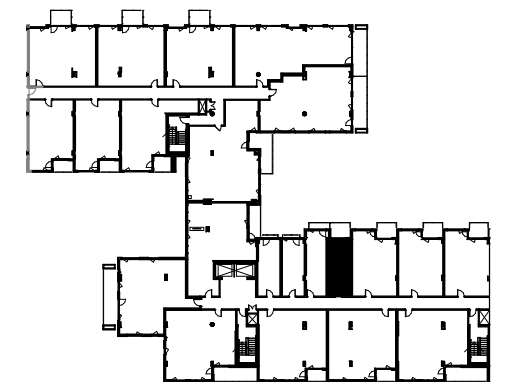

NOTE :

Les plans et dimensions sont préliminaires et peuvent être sujets à changement sans préavis. La superficie indiquée est brute, approximative et donnée à titre indicatif seulement.

Plans and dimensions are preliminary and subject to modifications without advanced notice. Specified gross area is approximate and information purpose only.

SIGNATURE: _____ DATE: _____

06/06/2018