


# A9\_P2B


289 pi.ca./sq.ft.

- 1 séjour / living room
- 2 cuisine - salle à manger / kitchen - dining room
- 3 salle de bain / bathroom
- 4 buanderie / laundry
- 5 balcon / balcony (21 pi.ca.)

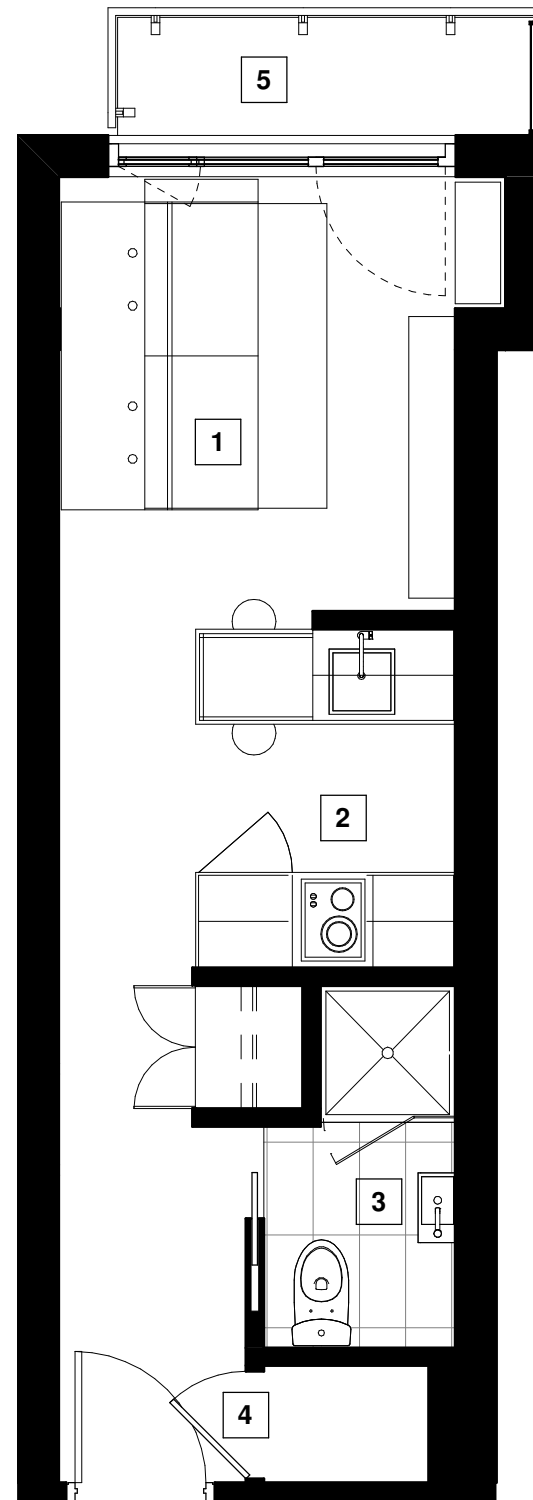

**Unité(s)**

209 309 409 509

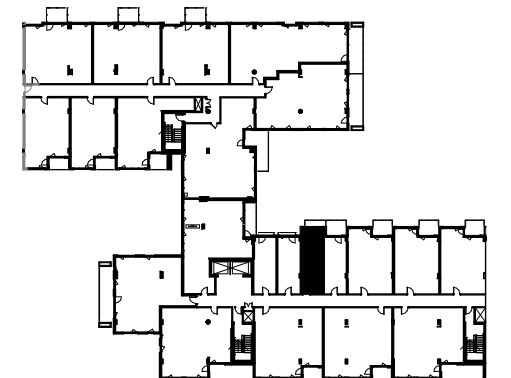

**NOTE :**

Les plans et dimensions sont préliminaires et peuvent être sujets à changement sans préavis. La superficie indiquée est brute, approximative et donnée à titre indicatif seulement.

Plans and dimensions are preliminary and subject to modifications without advanced notice. Specified gross area is approximate and information purpose only.

SIGNATURE: \_\_\_\_\_ DATE: \_\_\_\_\_

06/06/2018